


Elewacja w osi "A"

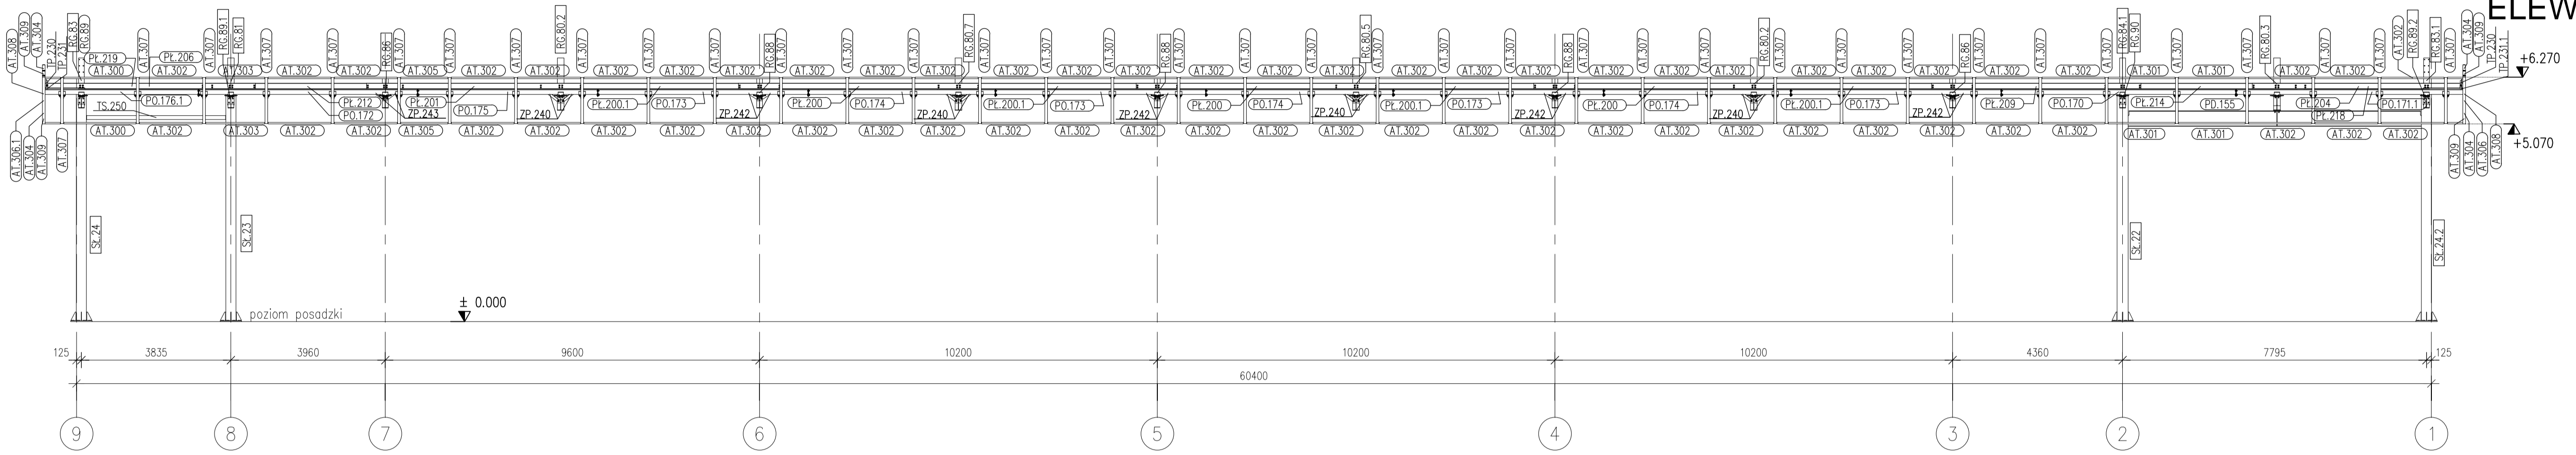

SCHEMAT MONTAŻOWY
ELEWACJE W OSI "A" I "C"
1:100

Elewacja w osi "C"

