PRZEKRÓJ W OSI '1' I '3'
1:50

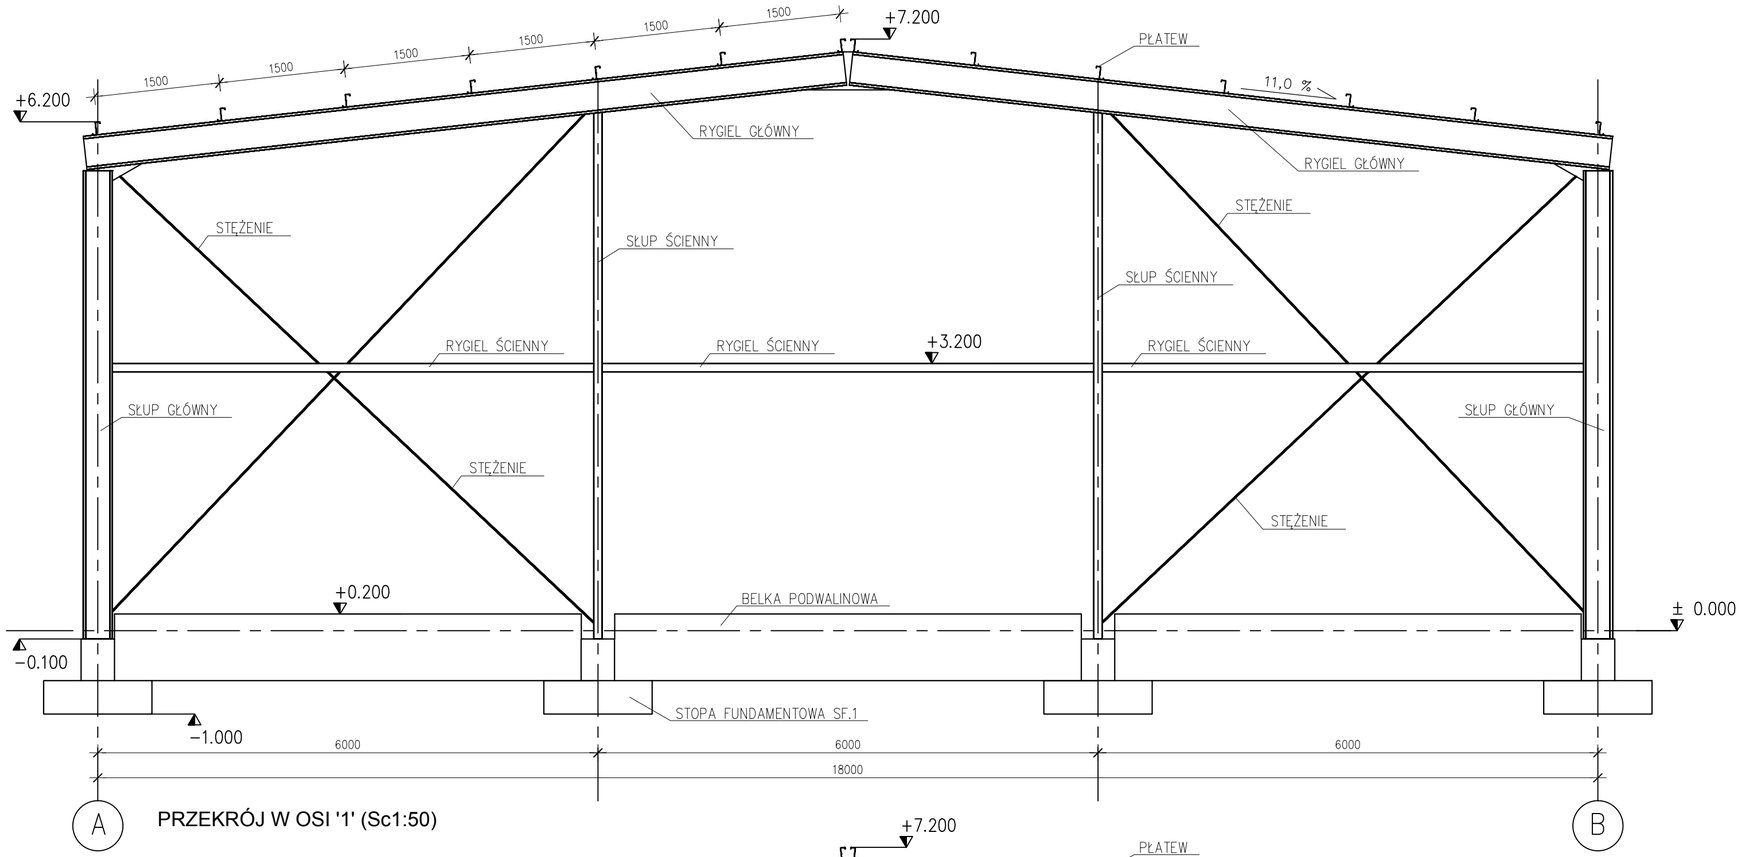

PRZEKRÓJ W OSI '1' (Sc1:50)

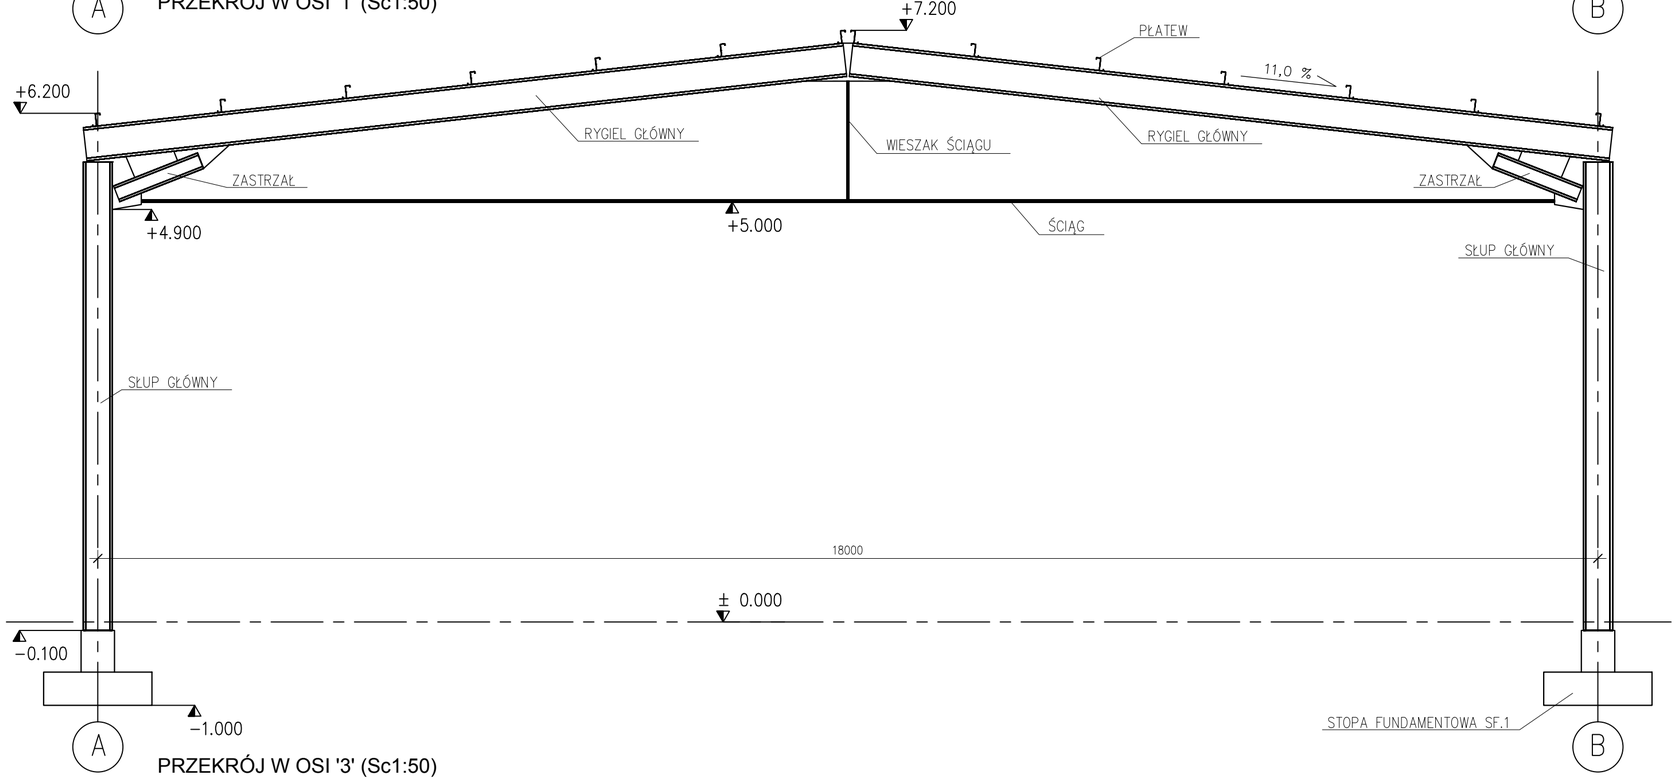

PRZEKRÓJ W OSI '3' (Sc1:50)