


PRZEKRÓJ POPRZECZNY

SKALA 1:50

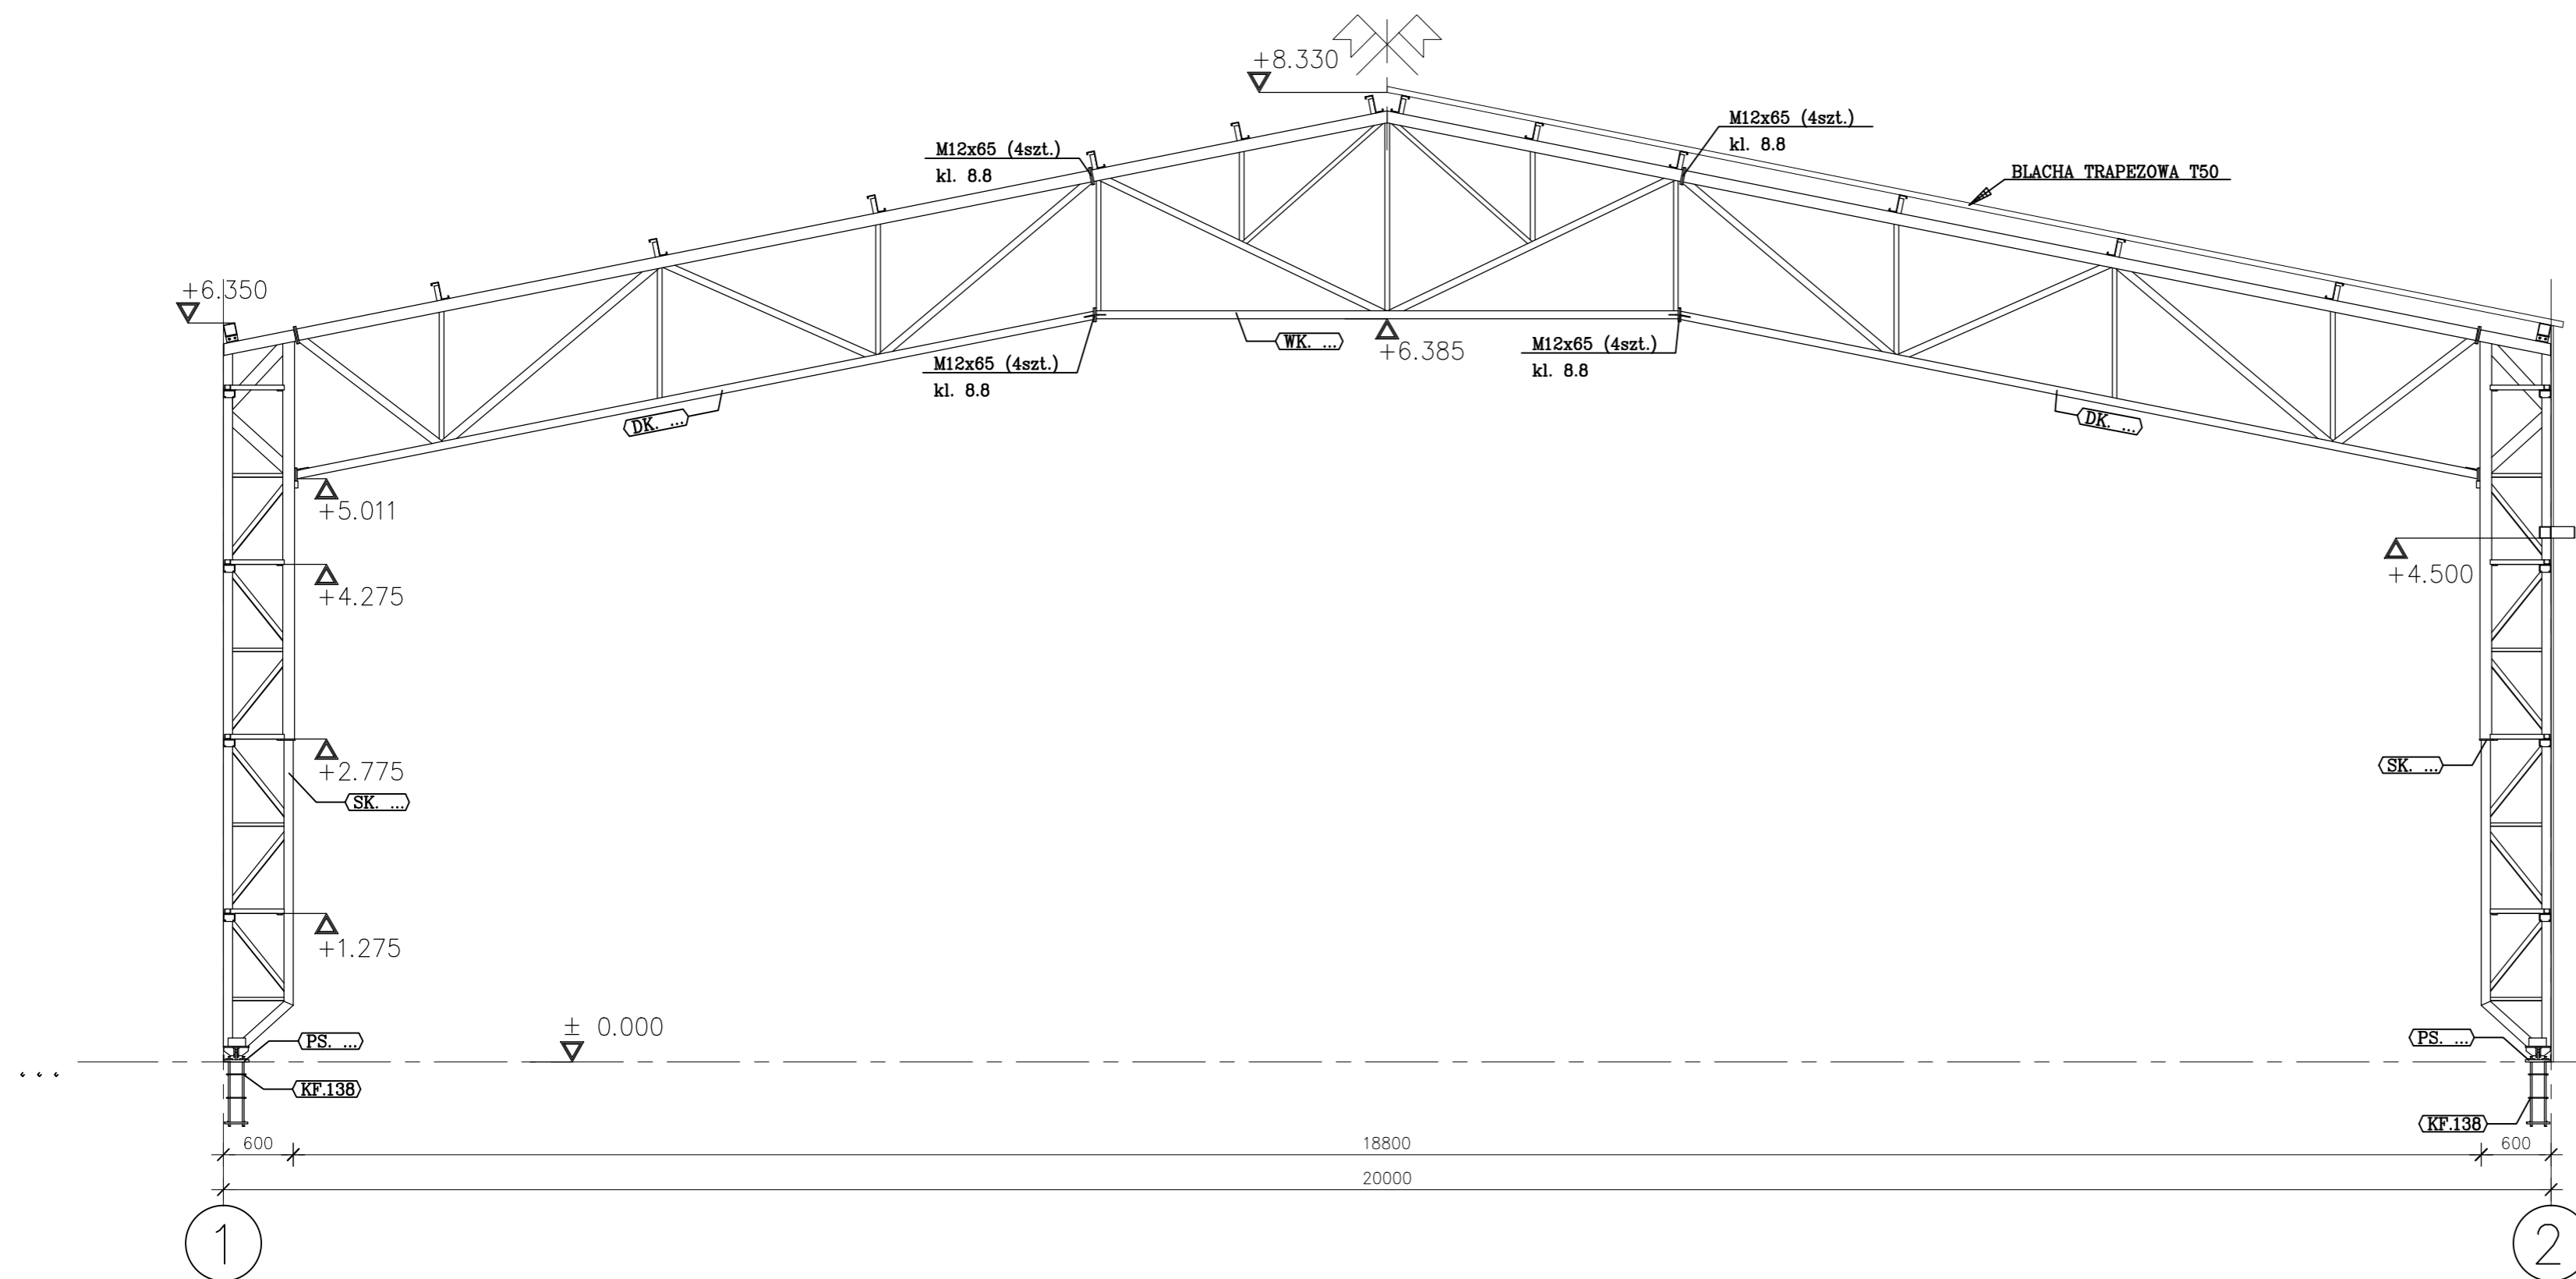

LEGENDA:

- PS. ... - PODSTAWA SŁUPA
- DK. ... - DŹWIGAR KRATOWY
- WK. ... - WKŁAD KRATOWY
- SK. ... - SŁUP KRATOWY
- PL. ... - PŁATEW
- PO. ... - PŁATEW OKAPOWA
- ZS. ... - ZASTRZAŁ
- RS. ... - RYGIEL ŚCIENNY
- KF. ... - KOTEW FUNDAMENTOWA
- RP. ... - RYGIEL PODWALINOWY
- RB. ... - RYGIEL BRAMY