


# RZUT FUNDAMENTÓW

SKALA 1:100

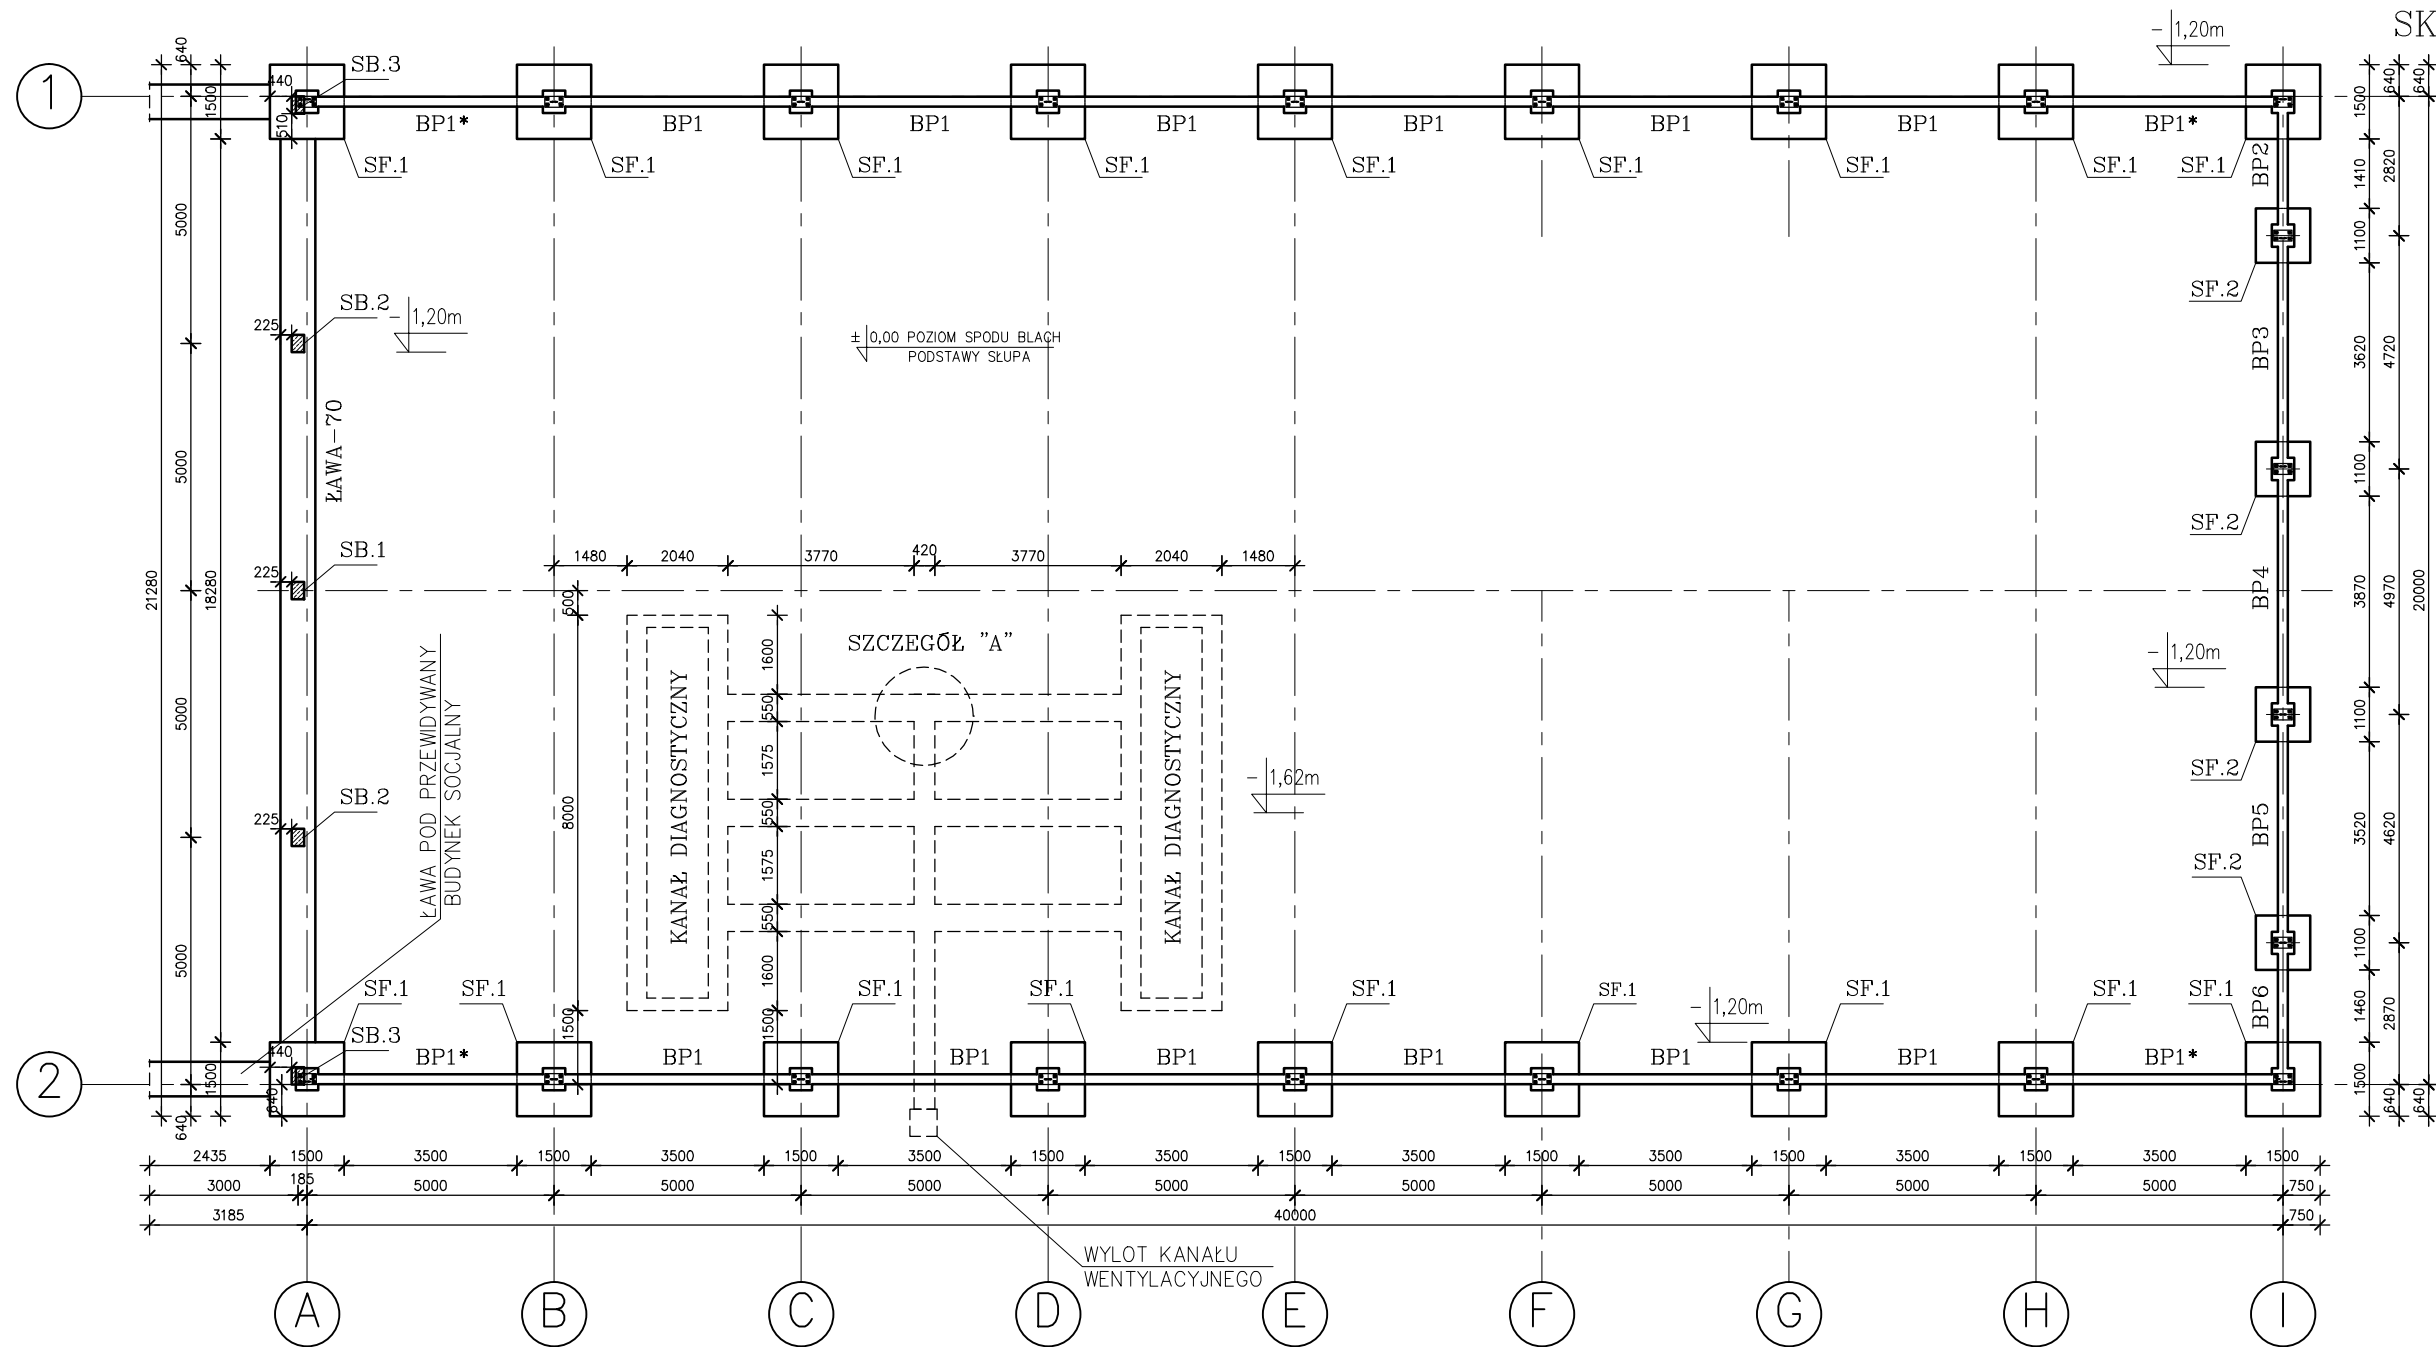

ROZPATRYWAĆ WRAZ Z RYS. PW-KS-003