


PRZEKROJE PODŁUŻNE

1:100

WIDOK KONSTRUKCJI W OSI "A"

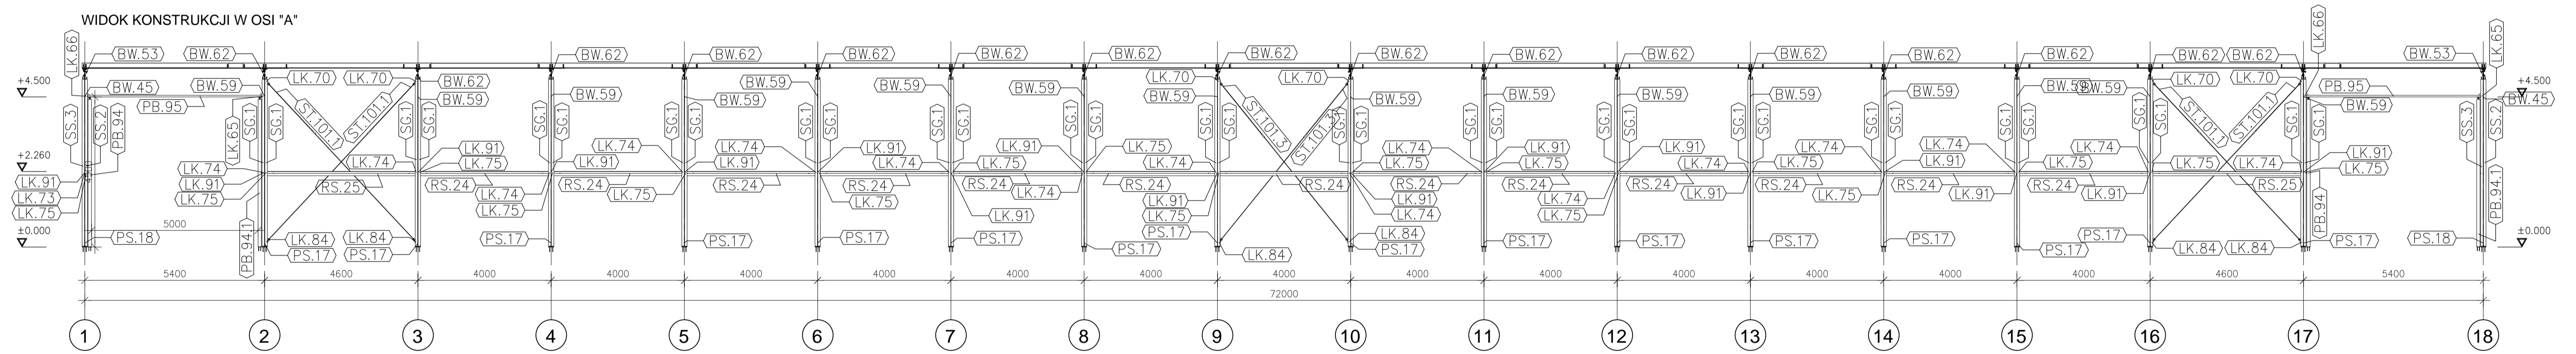

WIDOK KONSTRUKCJI W OSI "D"

