


ŚCIANA W OSI 2

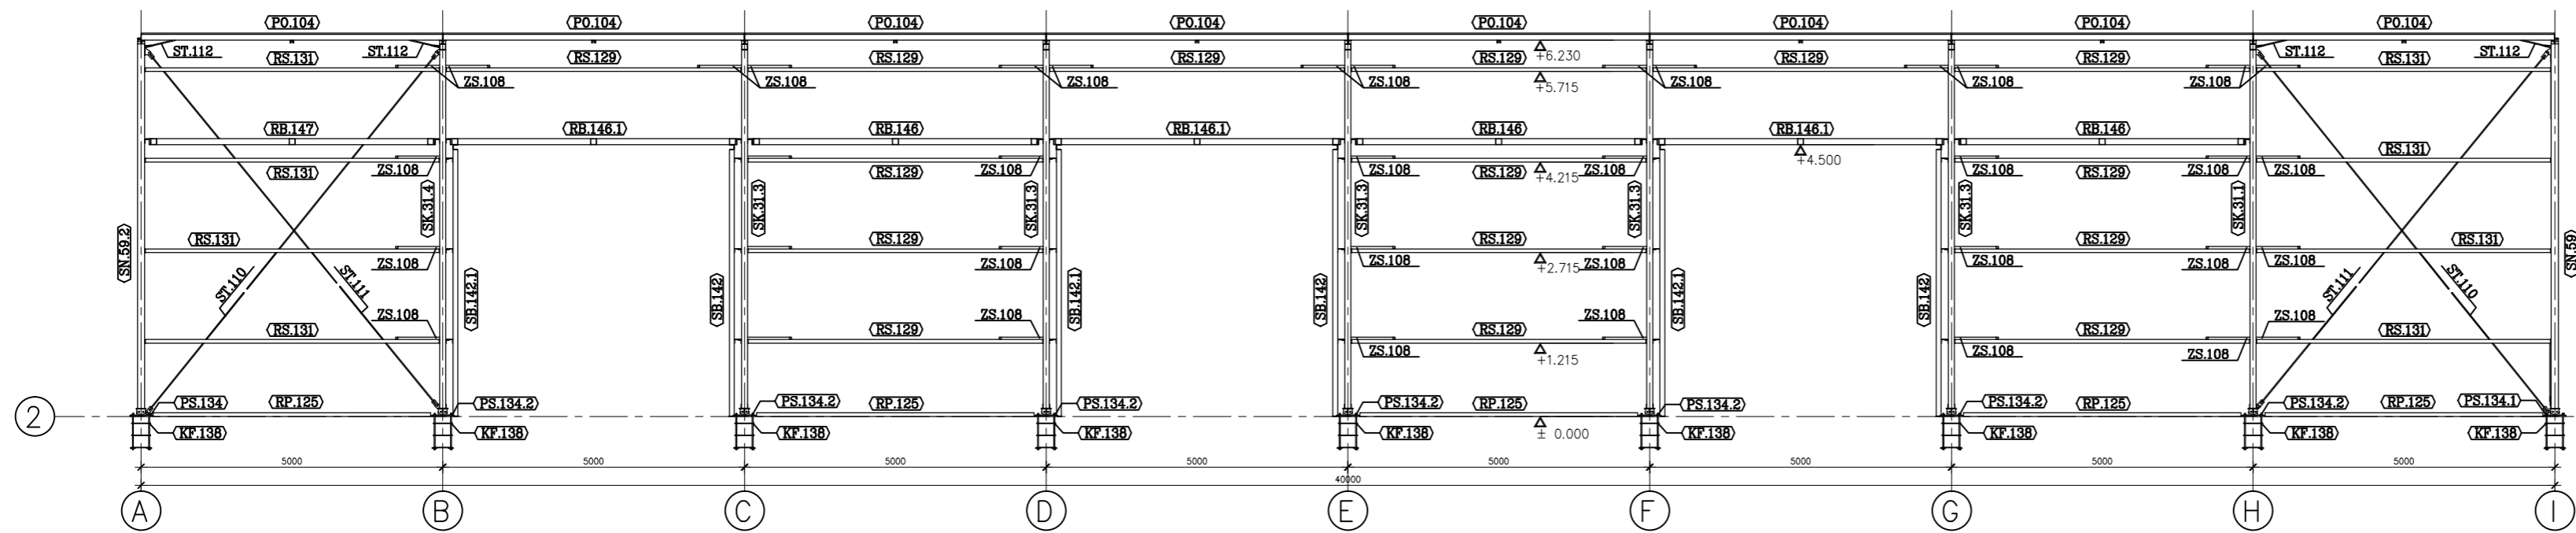

ŚCIANA W OSI 1 i 2
SKALA 1:50/1:10

ŚCIANA W OSI 1

