



# PRZEKRÓJ W OSI 'A' I 'B'

1:50

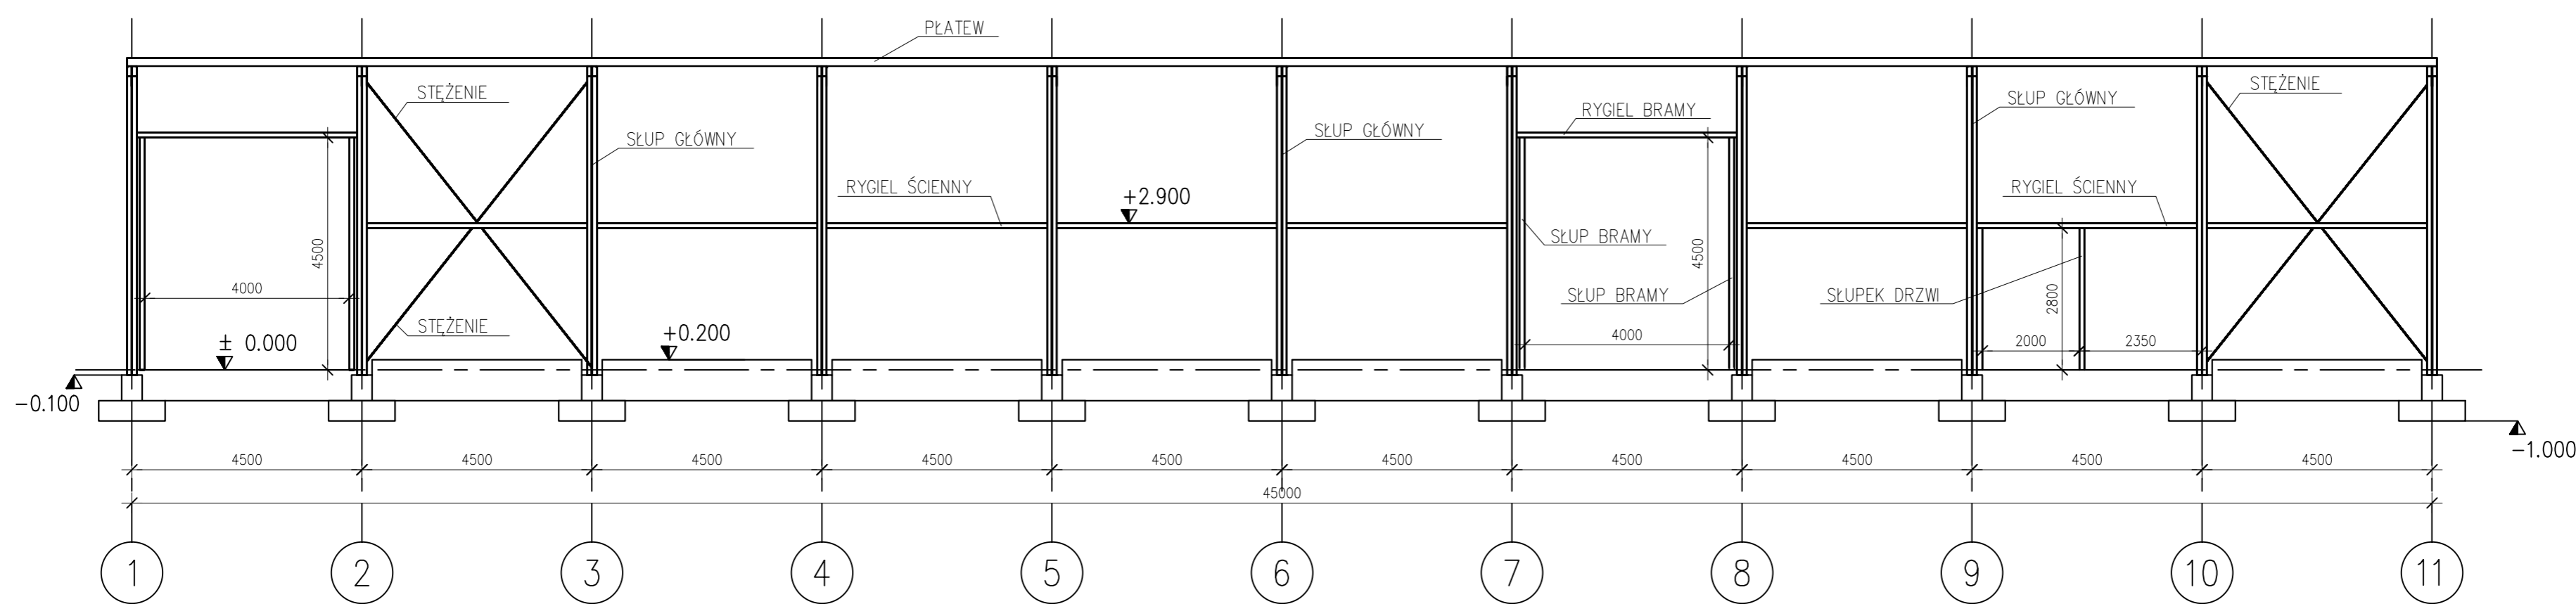

PRZEKRÓJ W OSI 'B' (Sc1:50)

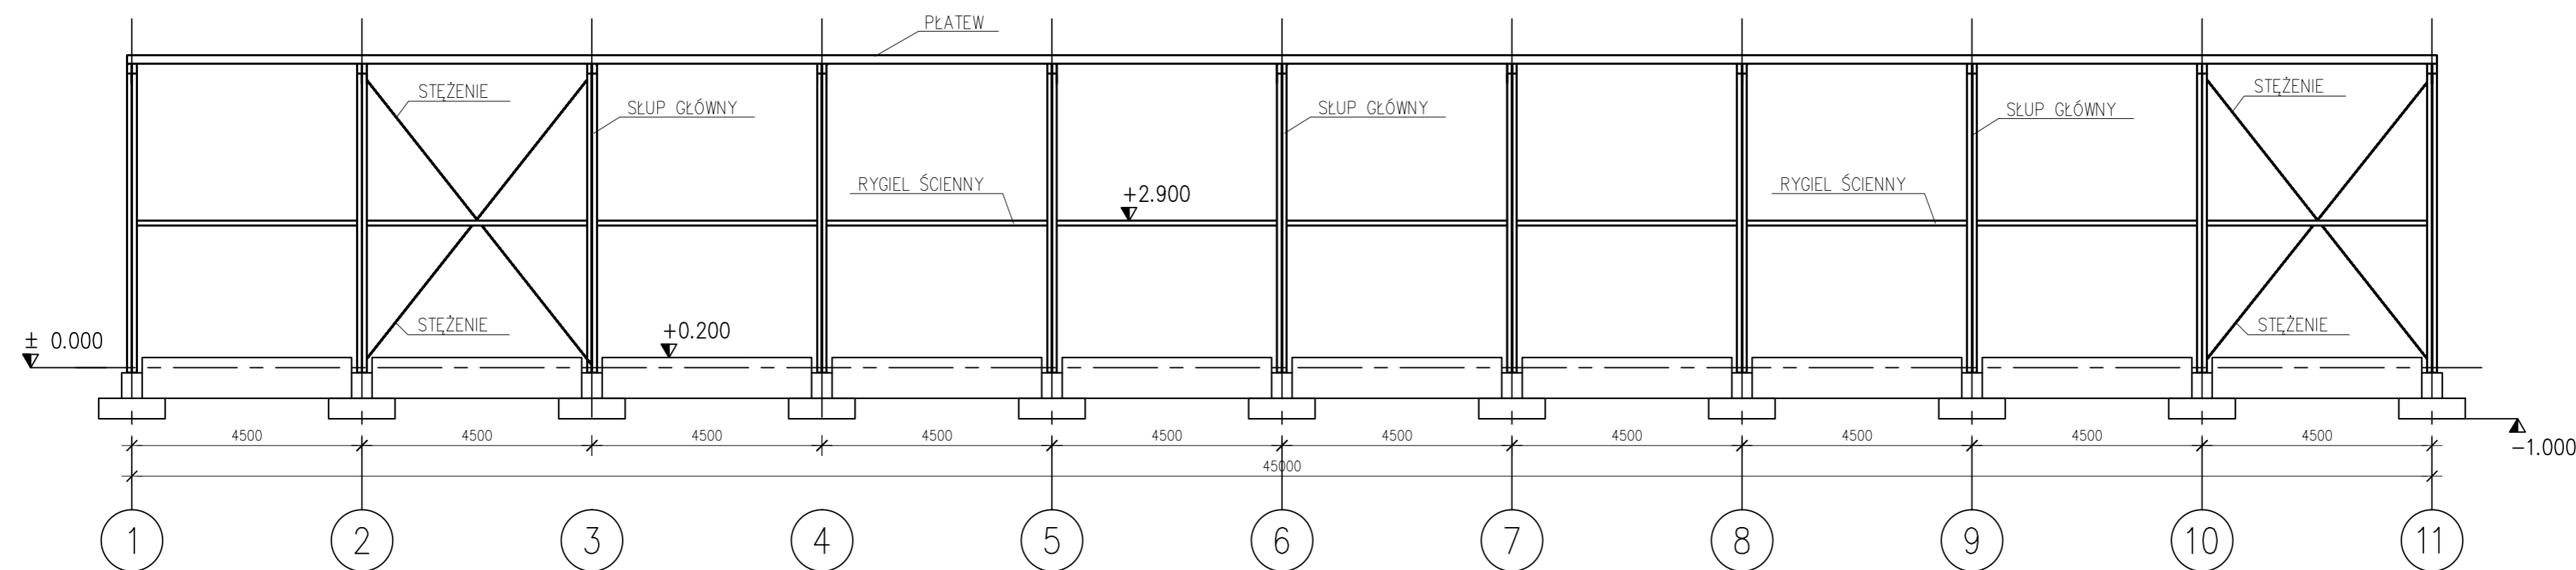

PRZEKRÓJ W OSI 'A' (Sc1:50)