



PRZEKRÓJ W OSI 'A' i 'C'

1:50

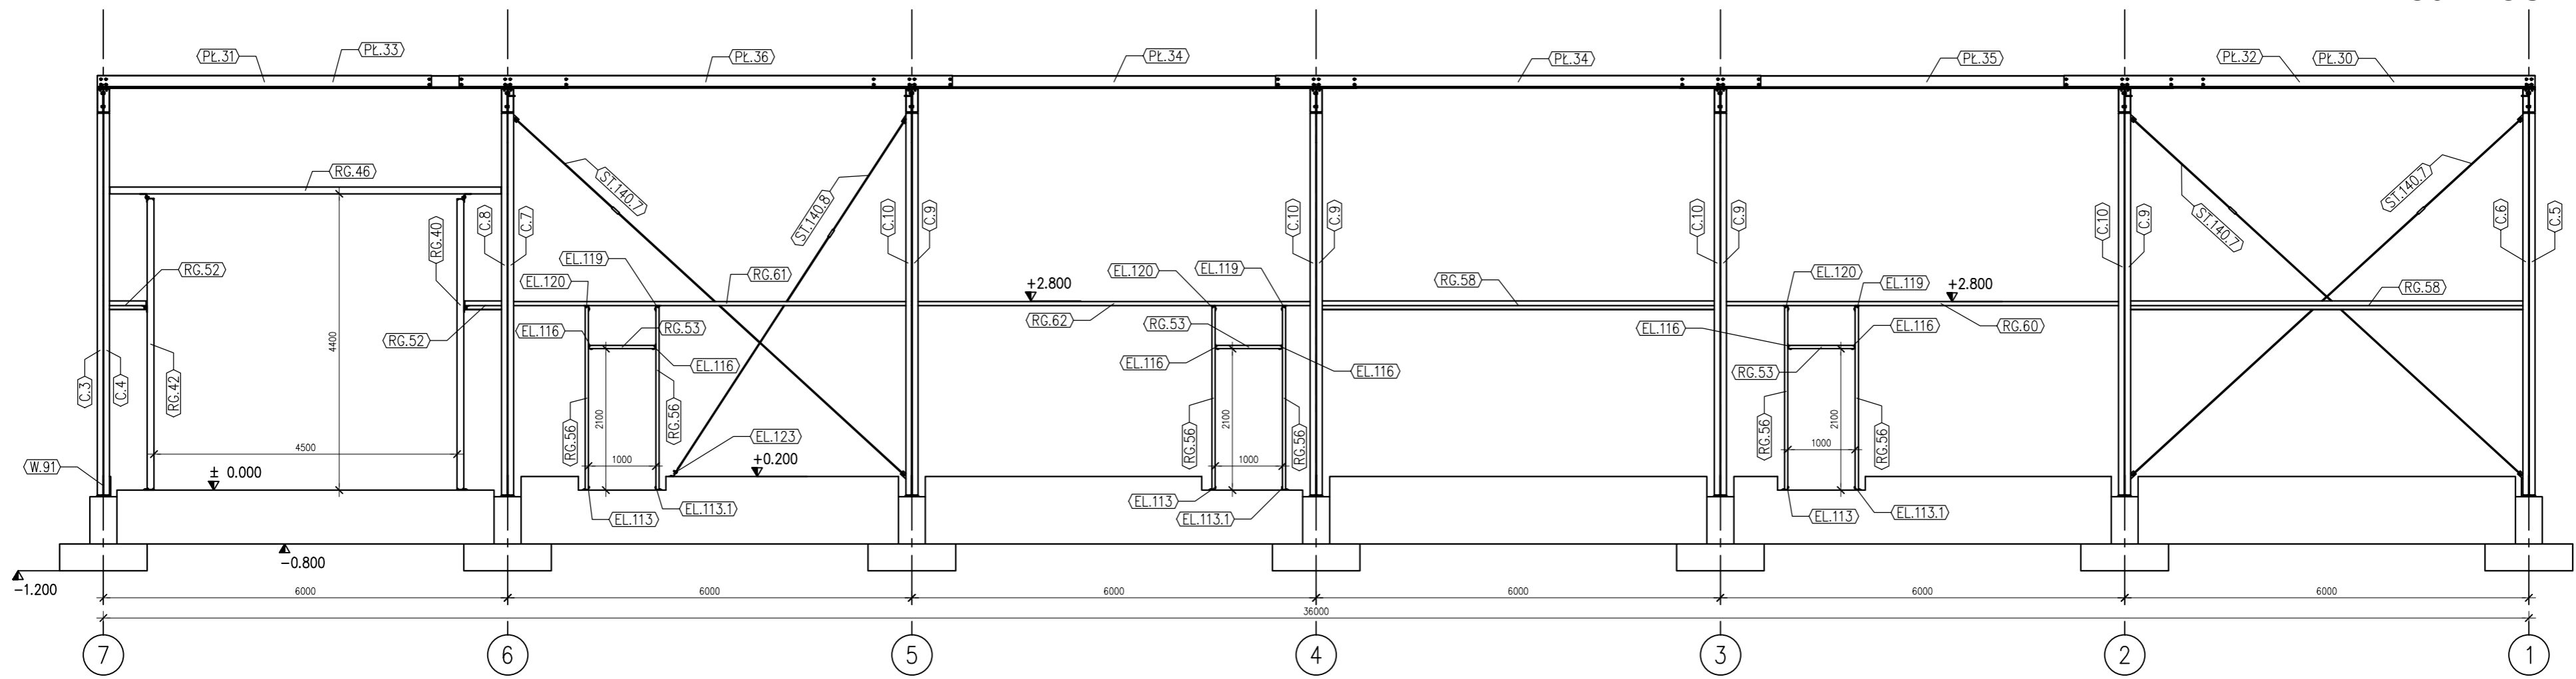

PRZEKRÓJ W OSI 'C' (Sc1:50)

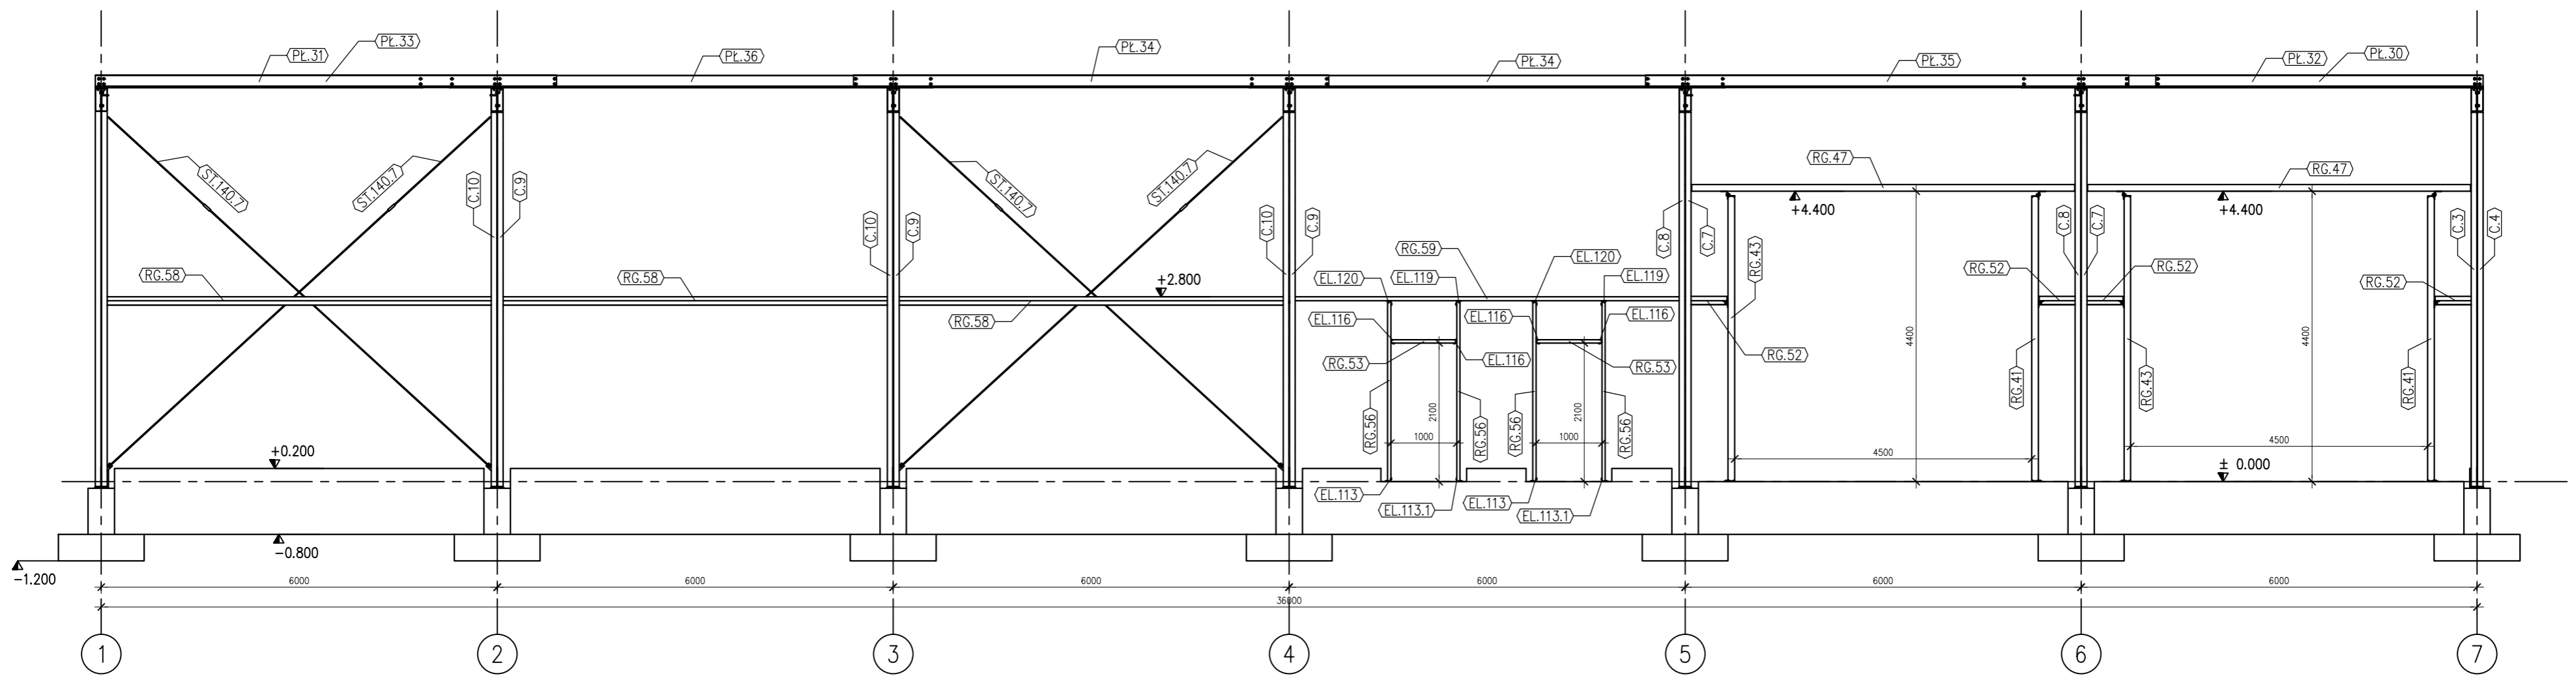

PRZEKRÓJ W OSI 'A' (Sc1:50)