


SCHEMAT MONTAŻOWY ELEWACJE W OSI "1" I "9" 1:50

Elewacja w osi "1"

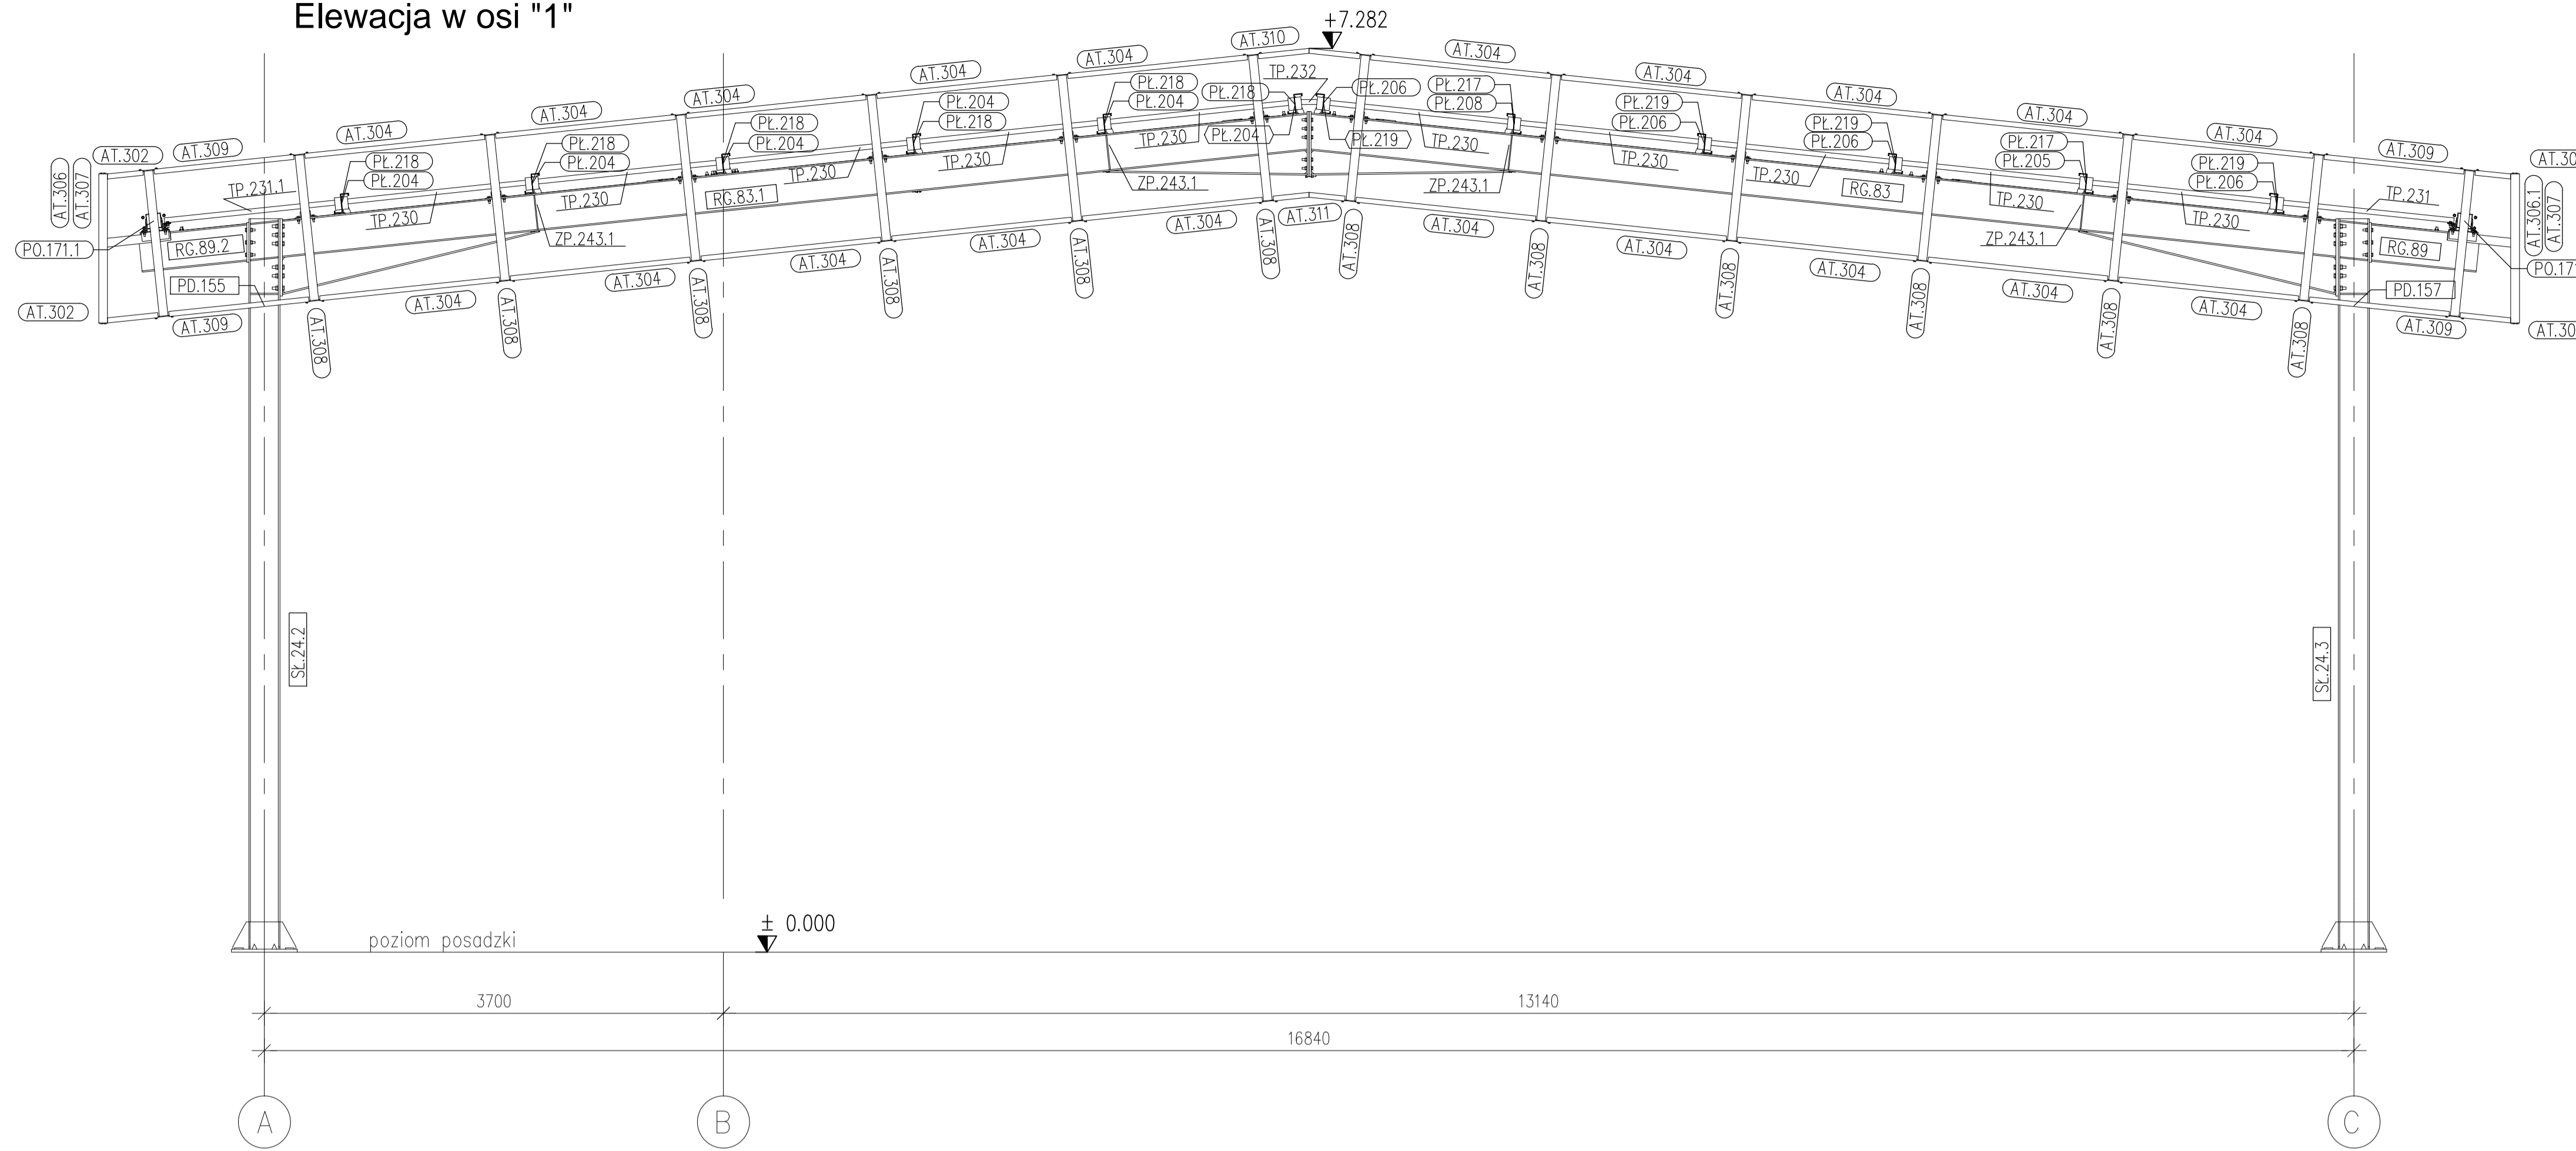

Elewacja w osi "9"

