



WIDOKI ŚCIAN W OSIACH "A", "C"
1:50

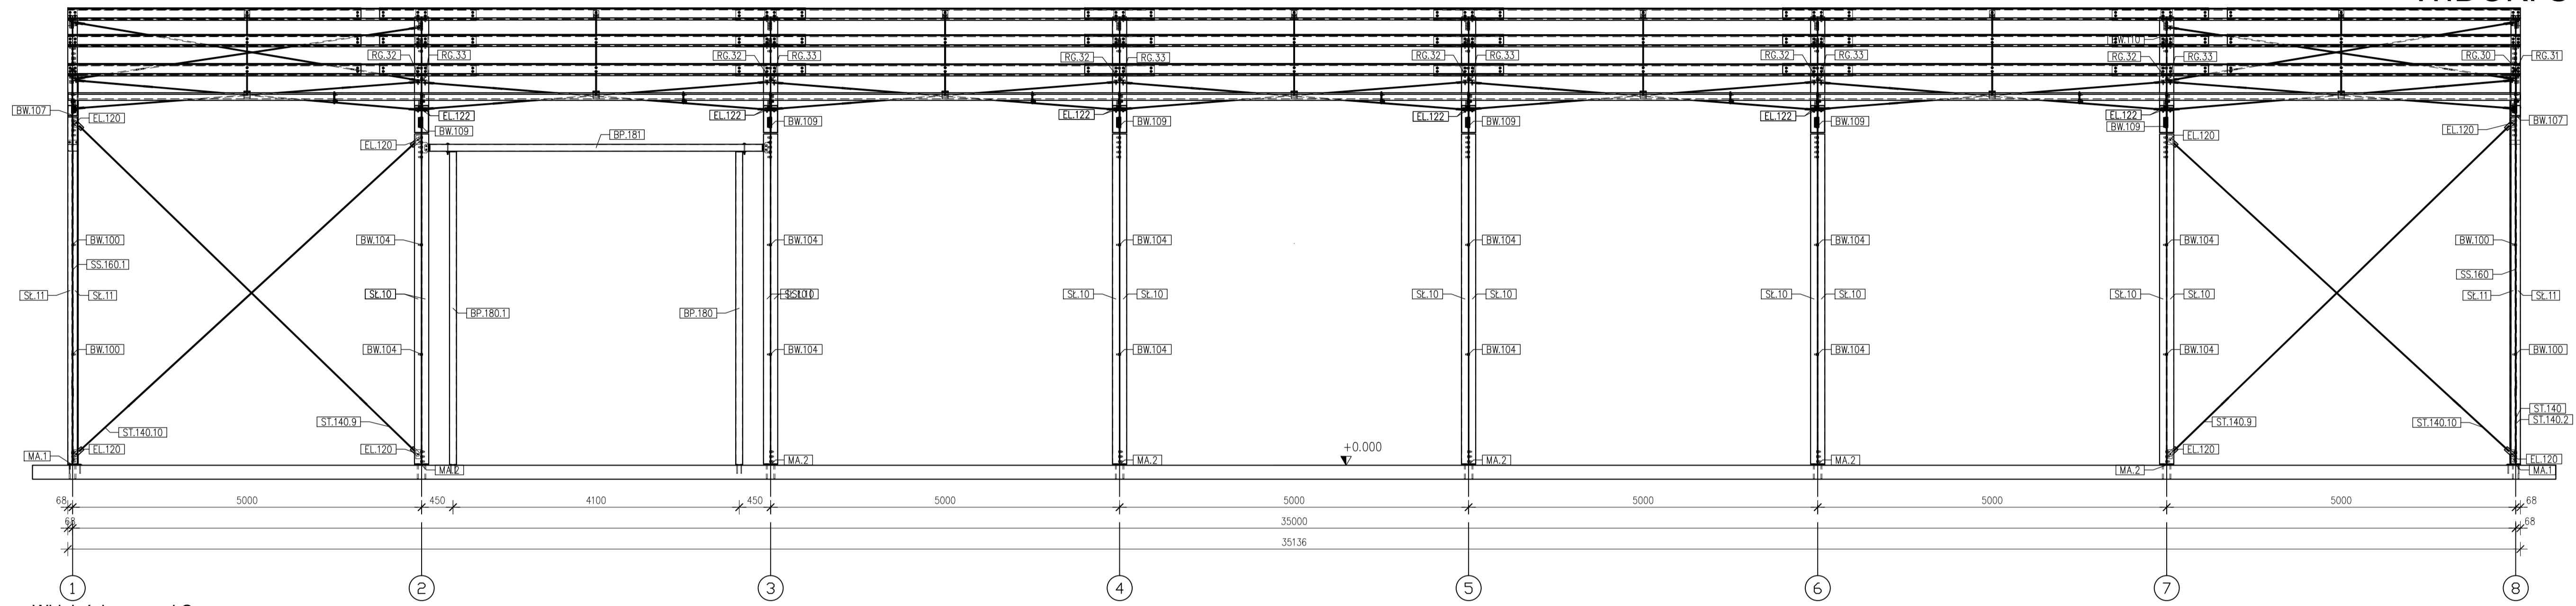

Widok ściany w osi C

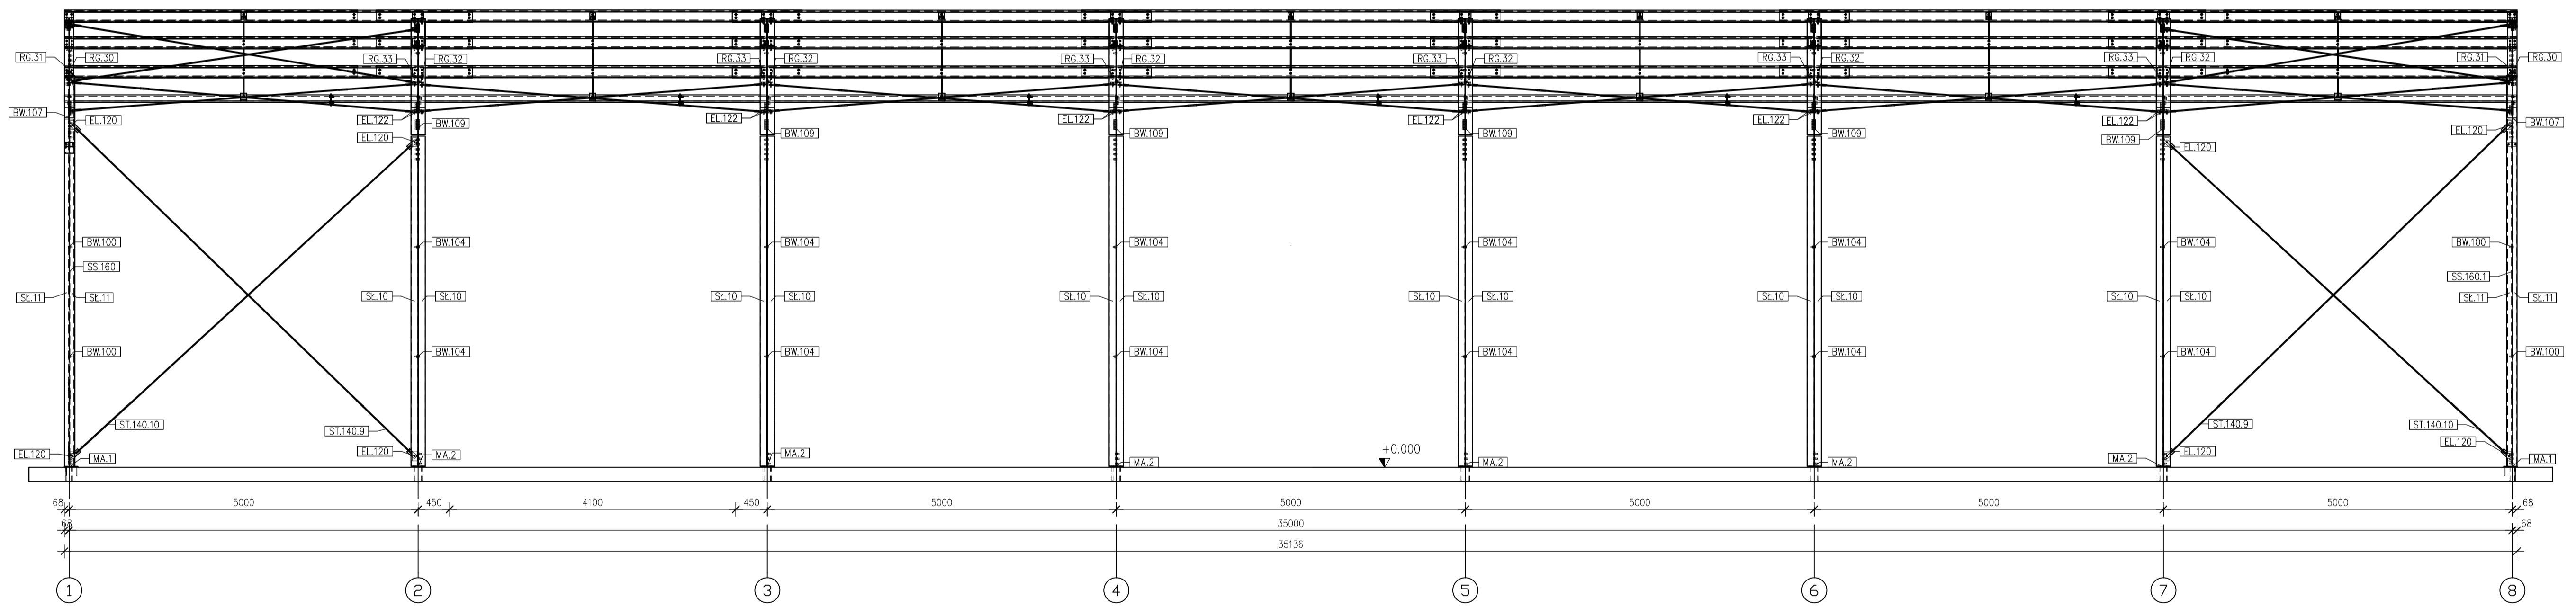

Widok ściany w osi A (Sc1:50)